

**Fehlweisende stationäre Wegweisungen sind berührungsfrei außer Kraft zu setzen!**


Fahrbahnerneuerung der B443  
Umleitung Abschnitt 95.1











AWK 171-23-0510  
Einlage: Bahner  
Bau Art:  
Ersatz für: Ersatz durch:

Ausführungszeitraum: 11.07. - 30.07.2024

AVS Verkehrssicherung GmbH  
Hilfensstraße 1  
31135 Lüneburg  
Tel.: +49 5133 9993-30 Fax: 97250

Erstellt	Datum	Zeichen	Art der Änderung
	01.07.2024		

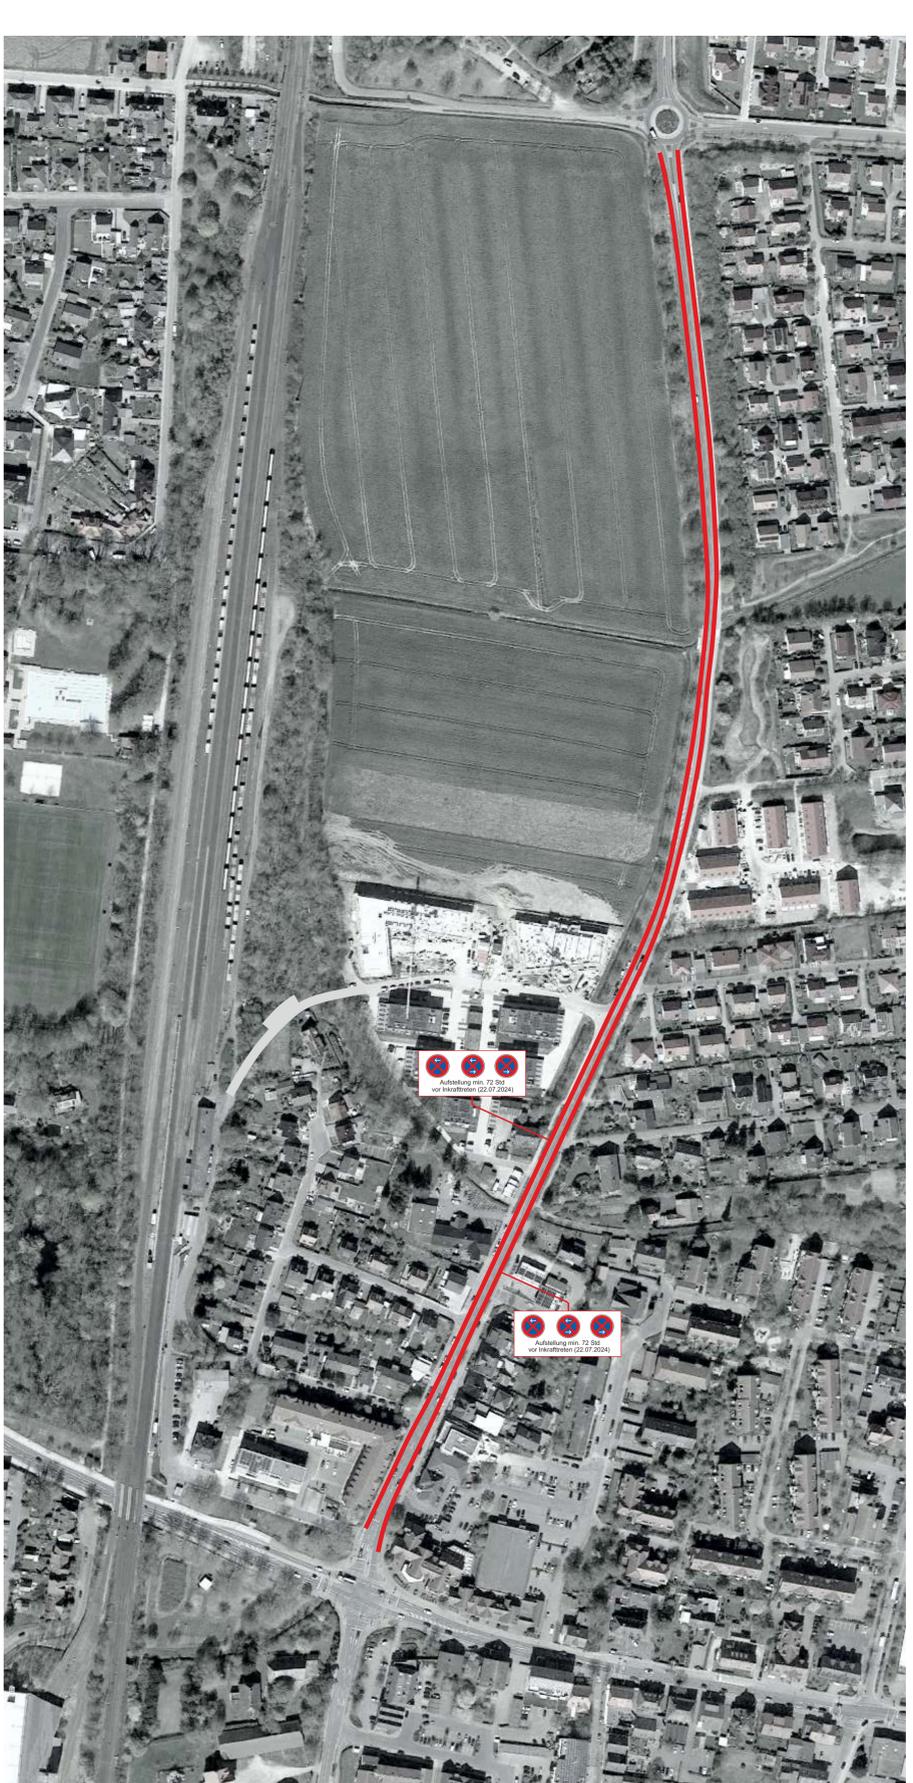

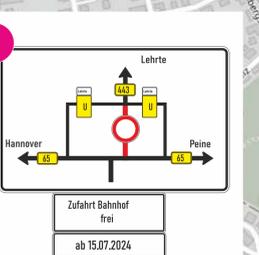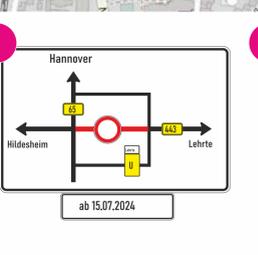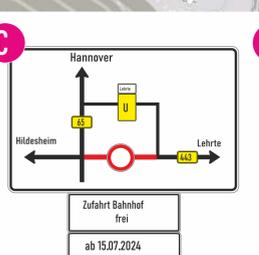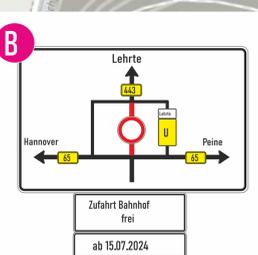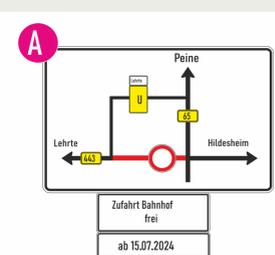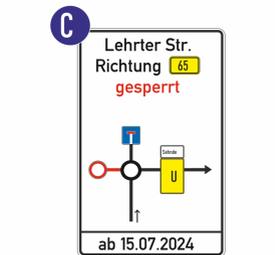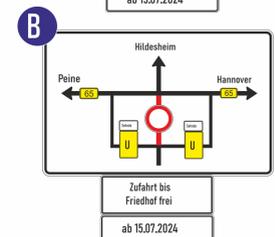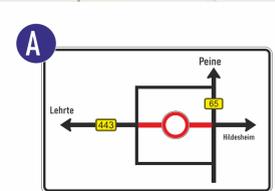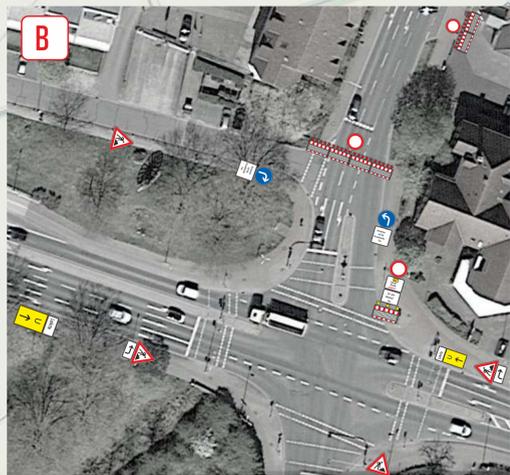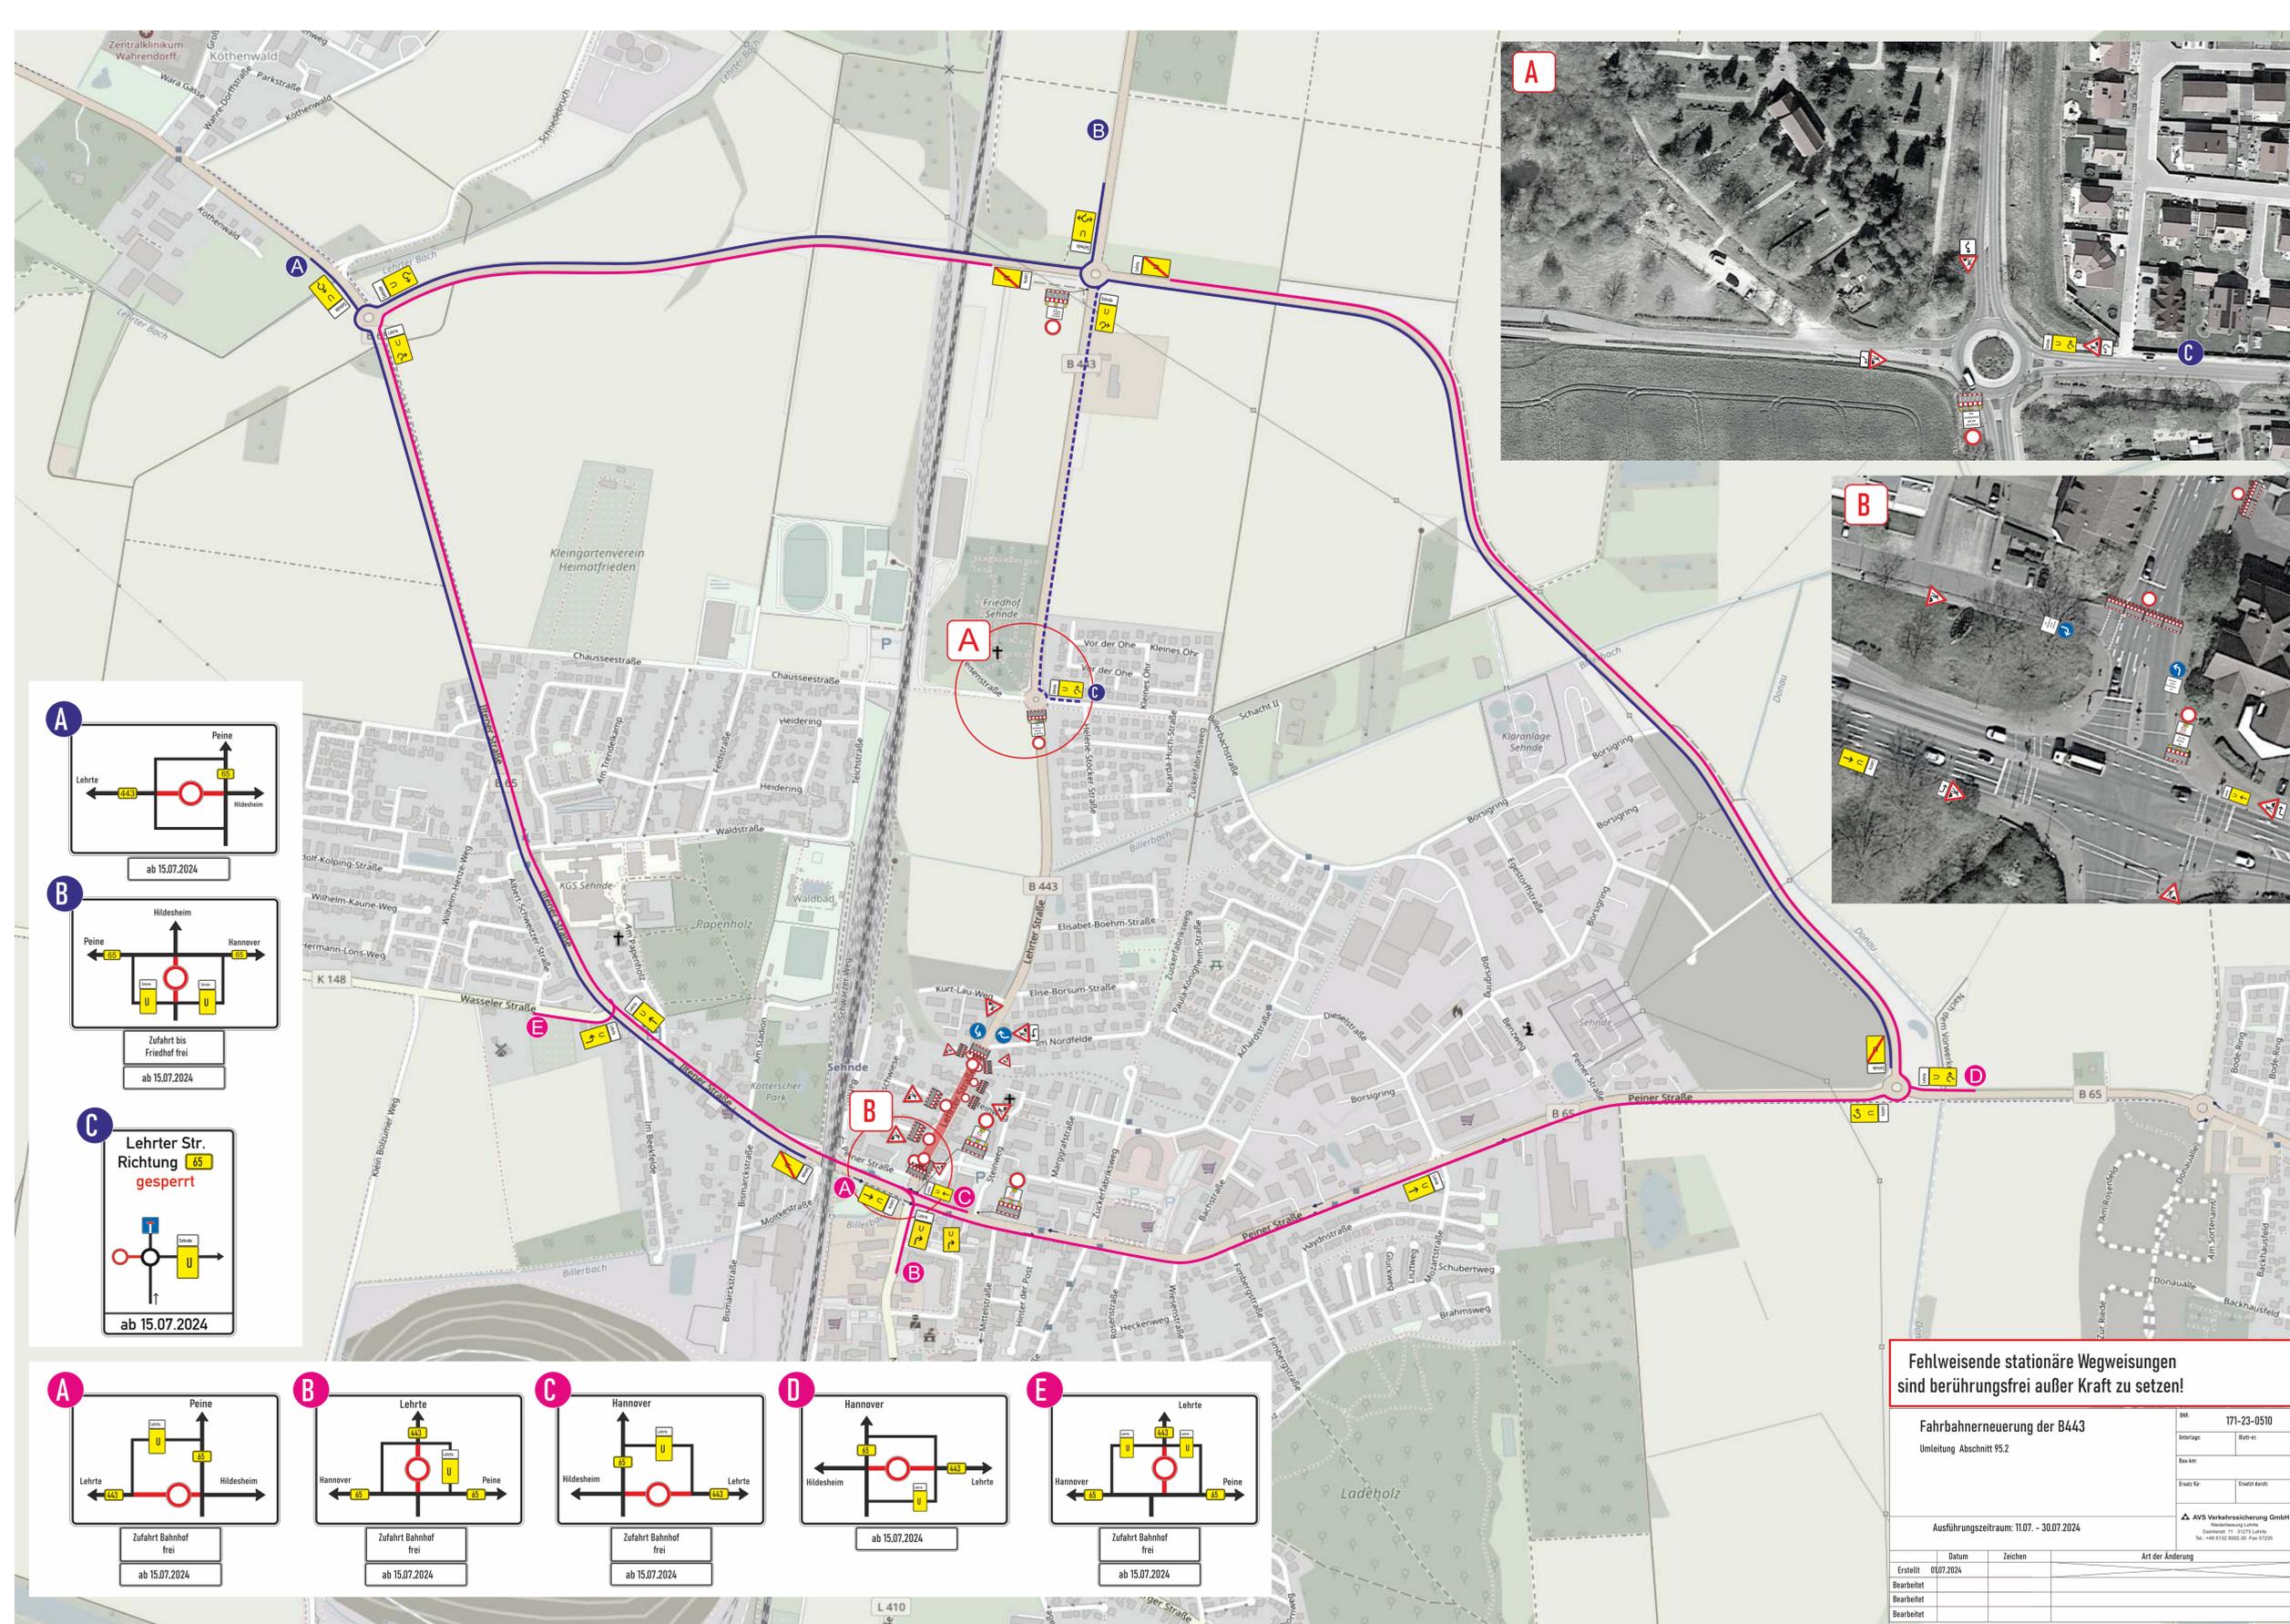

**Fehlweisende stationäre Wegweisungen sind berührungsfrei außer Kraft zu setzen!**

<b>Fahrbahnerneuerung der B443</b> Umleitung Abschnitt 95.2		BSK: 171-23-0510 Eintragsnr.: 171-23-0510 Bau Art: Ersatz für: Ersatz durch:	
Ausführungszeitraum: 11.07. - 30.07.2024		AVS Verkehrssicherung GmbH Hildesheimer Landstr. 31111 Hildesheim Tel.: +49 5131 999-111	
Erstellt:	01.07.2024	Zeichen:	Art der Änderung:
Bearbeitet:			
Bearbeitet:			
Bearbeitet:			

