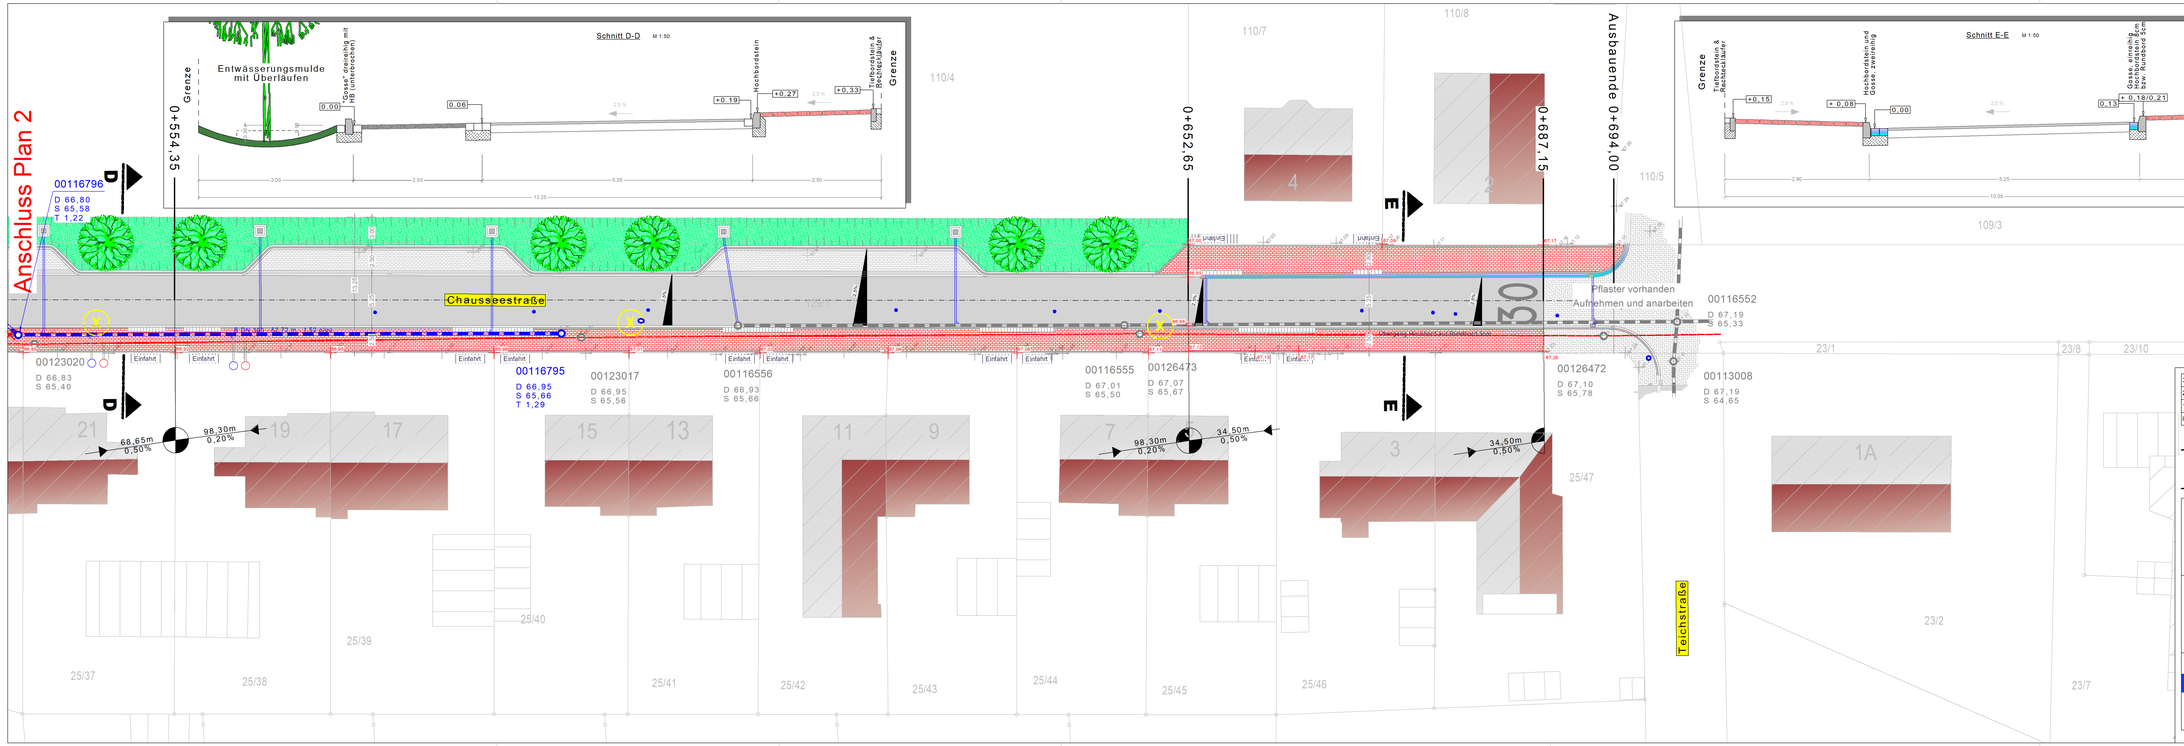
Anschluss Plan 2
Schnitt D-D M 1:50
Entwässerungsmulde mit Überläufen
Grenze
„Gosse" dreieckig mit HB (unterbrochen)
Hochbordstein
Tiefbordstein & Rückenstütze
Schnitt E-E M 1:50
Tiefbordstein & „Rückenstütze"
Hochbordstein und Gosse zweireihig
Gosse, einreihig mit Hochbordstein 5cm bzw. Rundbord 5cm
Tiefbordstein & Rückenstütze
0+554,35
0+652,65
0+687,15
Ausbauende 0+694,00
00116796
D 66,80
S 65,58
T 1,22
Chausseestraße
Teichstraße
Pflaster vorhanden
Aufnehmen und anarbeiten
00116552
D 67,19
S 65,33
00123020
D 66,83
S 65,40
00116795
D 66,95
S 65,56
T 1,29
00123017
D 66,95
S 65,56
00116556
D 66,93
S 65,66
00116555
D 67,01
S 65,50
00126473
D 67,07
S 65,67
00126472
D 67,10
S 65,78
00113008
D 67,19
S 64,65
68,65m 0,50%
98,30m 0,20%
98,30m 0,20%
34,50m 0,50%
34,50m 0,50%
Einfahrt
Leitpfosten Hochbord, Rundbord 5cm
N
127/2
106/5
0 2,5 5 10m
Änderungen
Ausführungsplanung
Stadt Sehnde
Chausseestraße
STADT SEHNDE Die Familienstadt
Lageplan
Plan - 3 -
Maßstab 1:250
entw. 30.04.2021
Anl. Ausf.
Plan lageplan.prt
INGENIEURBÜRO GUIDO WOLF
Wasserwirtschaft, Tiefbau, Straßenbau
Sportstätten, Schwimmbäder, Umweltschutz
Tannenweg 5, 31535 Bad Münder
Telefon (05042) 9890-00
Telefax (05042) 9890-05